# GEMEINDE ST. GEORGEN/WALDE

GZ 6343 a

GZ 76694/3

BEBAUUNGSPLAN SENGSTBRATL KG ST. GEORGEN/W.

<b>Sem</b> einde	St. Geo	egen a.	
-	Bez, Perg	•	
Eingel.:	9. NOV.	1976	-
300	1 2 3 3 4 5	Blg,	
Gefehen.			
	Dec	Bürgerm	iller

M = 1:500

ÖFFENTLICHE AUFLAGE			BESCHLUSS	
O. LIVILIONE AUI LAUL		Des Gemeinderates		
Auflagenhinweise von bis		Zahl		
Auflage	von	bis	Datum	
in the second se				
Rundsiegel Bürgermeister		Rundsiegel Bürge	rmeister	
GENEHMIGUNG der 0.ö. Landesregierung		KUNDMACHUNG	1	
			Kundmachung vom	
		Anschlag am		
		Abnahme am		
			Rundsiegel Bürger	meister

## PLANVERFASSER:


PLANUNGSGEMEINSCHAFT PROF. DIPL. ING. SLATKOVSKY, ARCHITEKT

4470 ENNS, MAUTHAUSNERSTR. 13

DIPL. ING. FRANZ WAHL, ZIVILGEOMETER 4320 PERG, HAUPTPLATZ 9

ENNS/PERG IM FEBRUAR 1976



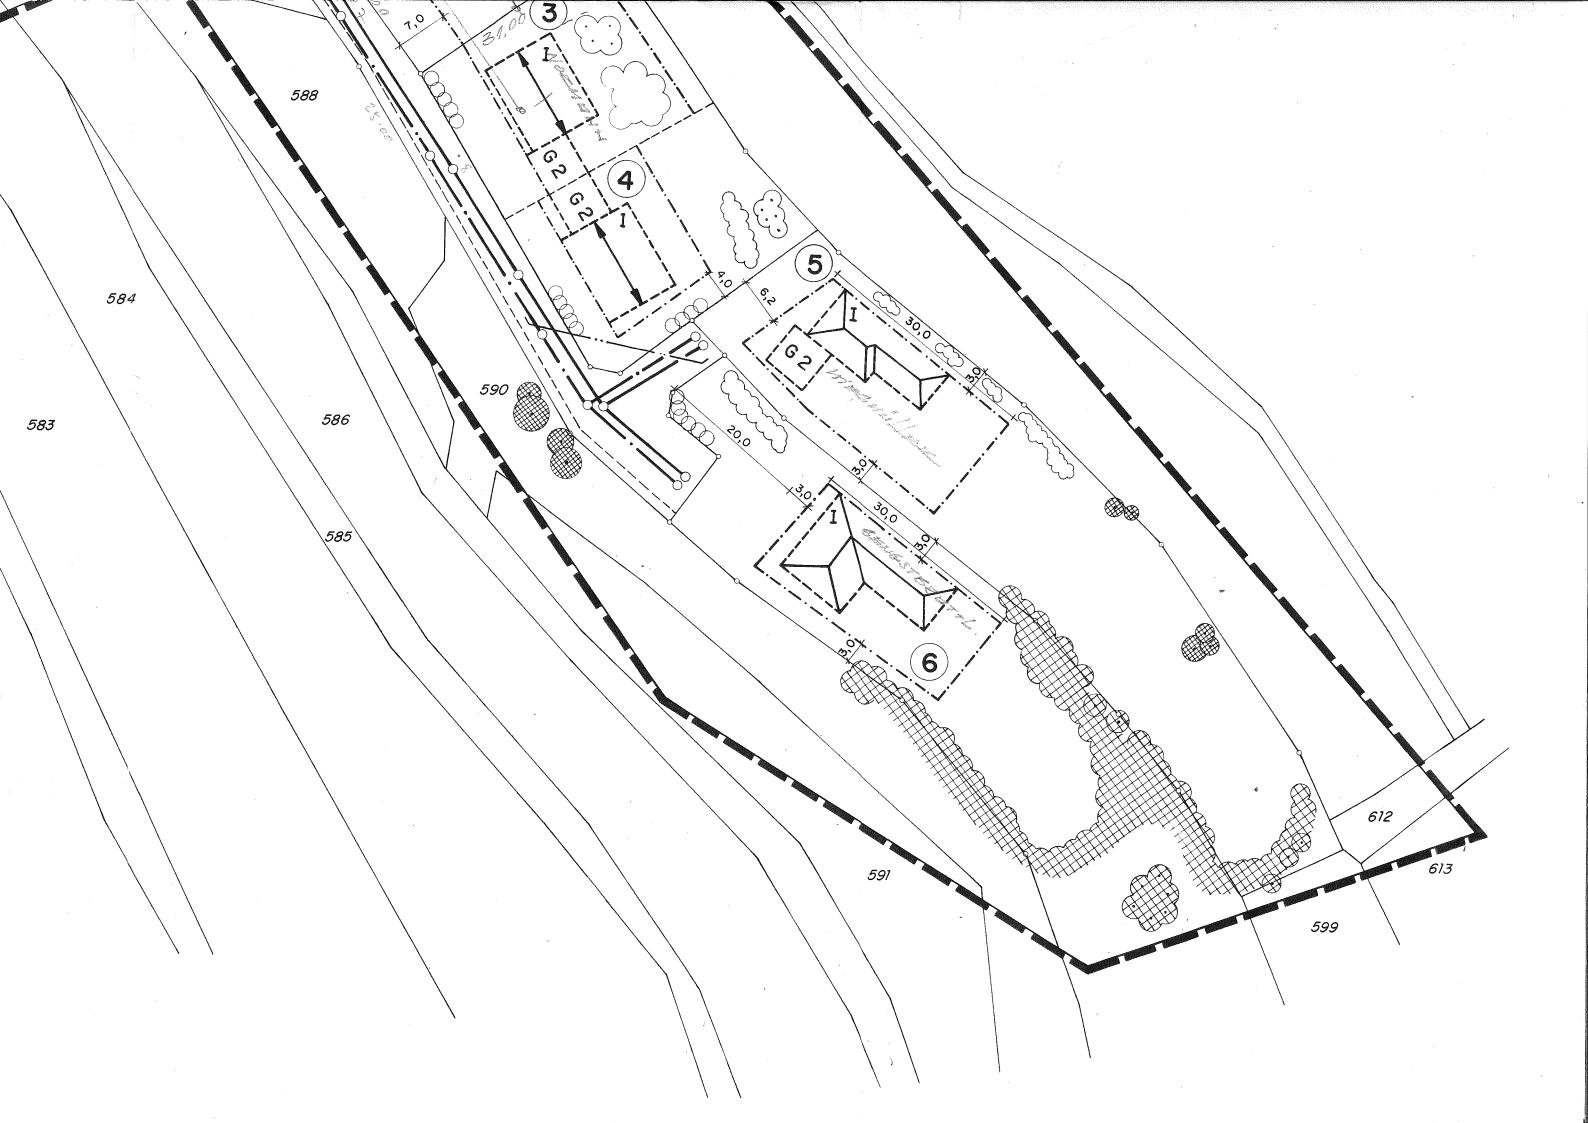

## LEGENDE: WIRTSCHAFTS- UND INDUSTRIEGE BÄUDE BESTAND WOHNGEBAUDE BESTAND BAUKÖRPERANGABE SCHEMATISCH MIT ANGEGEBENER FIRSTRICHTUNG GARAGEN u.NEBENGEBÄUDE SIND IN BAULICHER VERBINDUNG MIT DEM HAUPTBAUKÖRPER ZU ERRICHTEN DACHNEIGUNG 25° - 35° DACHDECKUNG, DACHHAUT DUNKEL SATTELDACH ZAHL DER VOLLGESCHOUGE HÖCHSTGRENZE Ī TRAUFENHOHE BERGSEITE MAX 3,0 - 3,5m HANGSEITE MAX 5,6m I G GARAGE GEPLANT OFFENE BAUWEISE, WOHNGEBIET BEGRENZUNG D. ÖFFENTL. VERKEHRSFLÄCHEN, STRASSENFLUCHTLINIE PARZELLENGRENZE VORHANDEN NEUE BAUFLUCHTLINIE BAUMBESTAND EINFRIEDUNG ORTSÜBLICHES MATERIAL MIT STRAUCHGRUPPEN GLEICHARTIG MAX 0,80m HÖHE STRAUCH.-UND BÄUMEGRUPPEN ZU PFLANZEN RICHTUNG DES HAUPTBAUKÖRPERS

ORIENTIERUNGSNUMMERN
SICHTLINIE

WASSERVERSORGUNG, STUDIE

ANSCHLUSS AN ORTSNETZ, ÜBERBRÜCKUNG DURCH BRUNNEN KANALISATION, ANSCHLUSS AN ORTSKANALISATION, STUDIE

DZT WASSERDICHTE HAUSKLÄRANLAGEN

GRENZE DES PLANUNGSGEBIETES

TRANSFORMATORENSTATION

GEPLANTE GRUNDSTÜCKSGRENZEN

500 m2 500 m2 0 10 20 30 40 50 m



#### AMT DER O. Ö. LANDESREGIERUNG

BauR - 3082/4 - 1977 - Pa/Bo

Bei Antwortschreiben Geschäftszeichen, Datum und Gegenstand dieses Schreibens anführen

Gemeinde St. Georgen am Walde, Bebauungsplan Nr. 2/76 "Sengstbratl"; Verordnungsprüfung Zu Zl. Bau II-401/1977 vom 16. 12.1977

An die Gemeinde St. Georgen a. Walde 4372 St. Georgen a.W. 4020 Linz, am 19. Jänner 1978
Amtsgebäude Kärntnerstraße 12 (Hauserhof) — Tel. 584



Die vom h. Amt gemäß § 101 0.ö. Gemeindeordnung 1965 hinsichtlich des vom Gemeinderat am 20. 12. 1976 beschlossenen und in der Zeit vom 12. 8. 1977 bis 26. 8. 1977 kundgemachten Bebauungsplanes Nr. 2/76 "Sengstbratl" durchgeführte Verordnungsprüfung hat keine Gesetzwidrigkeit ergeben; dies wird zur gefälligen Kenntnisnahme mitgeteilt.

#### Ergeht nachrichtlich an:

- 1. Bezirkshauptmannschaft Perg, zur gefälligen Kenntnisnahme
- 2. Amt der o.ö. Landesregierung, Abteilung Raumordnung und Landesplanung, zur gefälligen Kenntnisnahme und Eintragung im Raumordnungskataster
  - 1 Planausfertigung
- 3. Amt der o.ö. Landesregierung, Abteilung Allgemeiner Baudienst, zu Bau9-II-1308/35-1977/Ja/Be vom 6. 7. 1977
  - 1 Planausfertigung

Für die o.ö. Landesregierung: Im Auftrage

Dr. Posch eh.

F.d.R.d.A.: