


PLANZEICHEN

- K KERNGEBIET
- a ABWEICHENDE BAUWEISE
- STRASSENFLUCHTLINIE
- - - - BAUFLUCHTLINIE
- VORHANDENE GRUNDGRENZEN
- II ZAHL DER GESCHOSSE ALS HÖCHST-
GRENZE


- NUTZUNGSSCHABLONE
- | | |
|-----------|--------------------|
| BAUGEBIET | ZAHL DER GESCHOSSE |
| | BAUWEISE |
- DACHFORM, DACHNEIGUNG
-  BESTEHENDE GEBÄUDE
-  PLANUNGSGRENZE
- 3 PARZELLENUMMER
- 190 BFL.

ERLÄUTERUNGEN:

- GEBÄUDE: EINZELHAUS
- DACHDECKUNG: DUNKLE KLEINT. D.
- ABWASSER: —
- TRINKWASSER: —

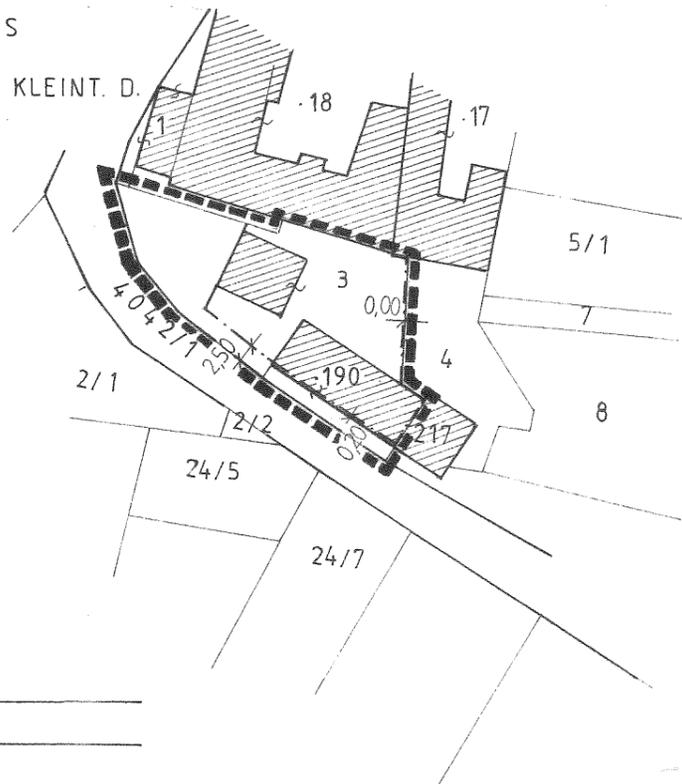

K	II
-	a
SD	25°-35°

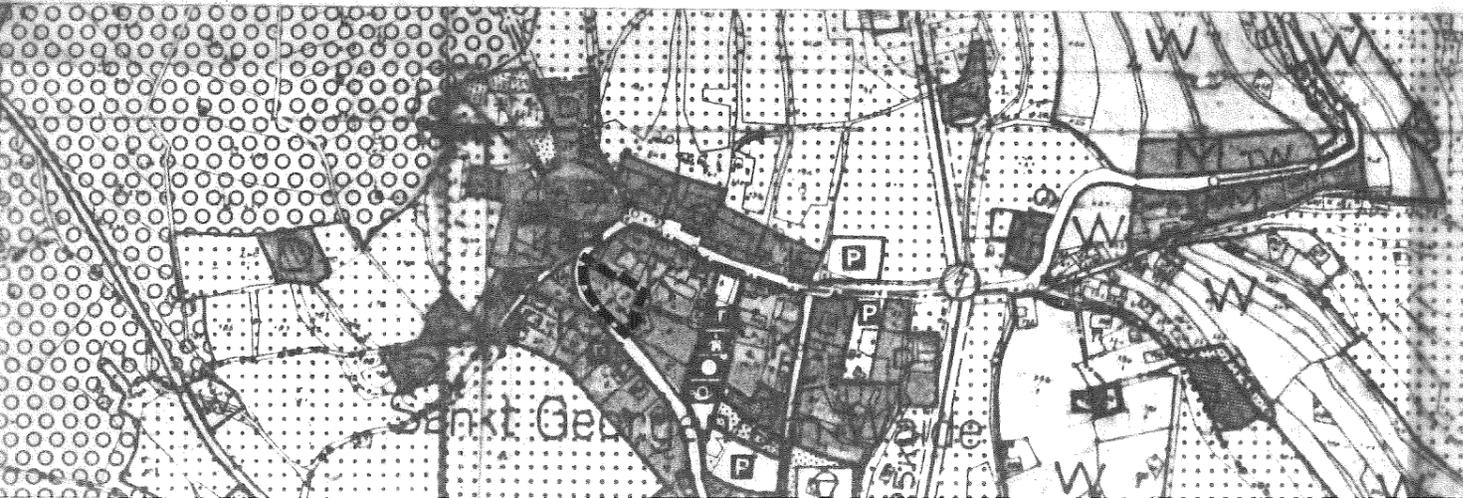

MARKTGEMEINDE
ST. GEORGEN AM WALDE

BPL.NR.
6

BEBAUUNGSPLAN NR. 6
HACKL BERNHARD

M 1 : 1000

ÖFFENTLICHE AUFLAGE

BESCHLUSS
DES GEMEINDERATES

AUFLAGEHINWEIS	VON 6. MRZ. 1987 BIS 6. MAI 1987	ZAHL	004-1-03-1987
AUFLAGE	VON 3. MRZ. 1987 BIS 6. MAI 1987	DATUM	26. Juni 1987



RUNDSIEGEL

BÜRGERMEISTER



RUNDSIEGEL

BÜRGERMEISTER

GENEHMIGUNG

DER O.Ö. LANDESREGIERUNG

KUNDMACHUNG

KUNDMACHUNG	VOM
ANSCHLAG	AM
ABNAHME	AM

RUNDSIEGEL

BÜRGERMEISTER

VERORDNUNGSPRÜFUNG

DURCH DAS AMT DER O.Ö. LANDESREGIERUNG