



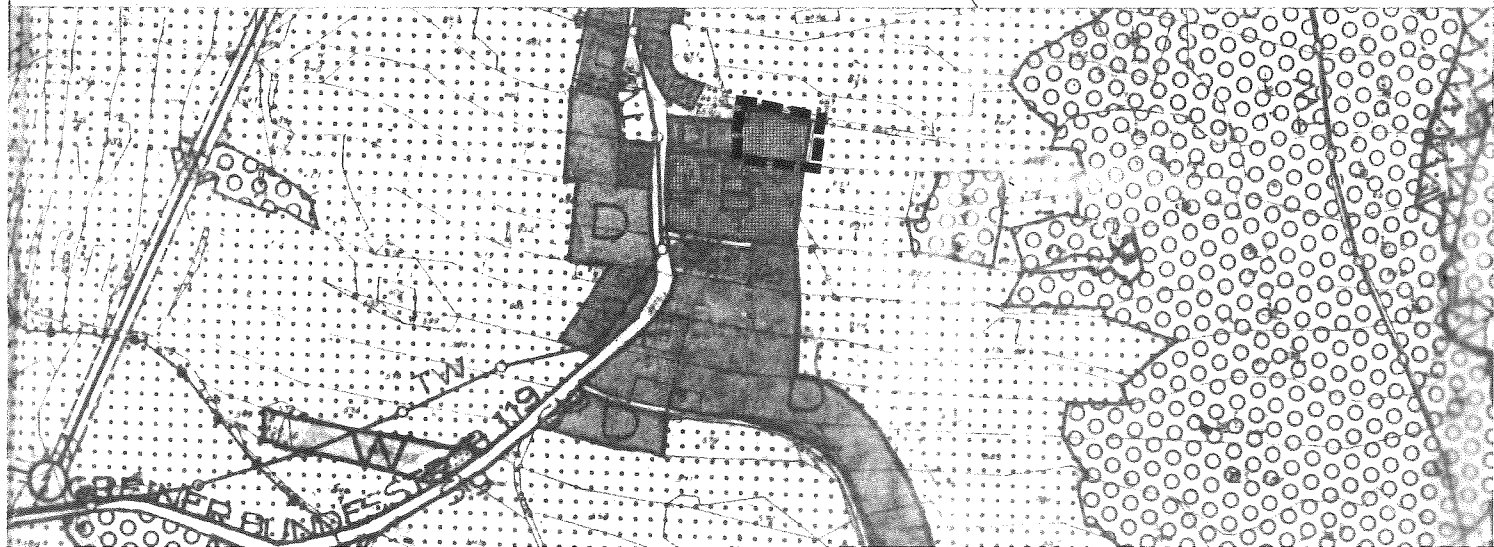
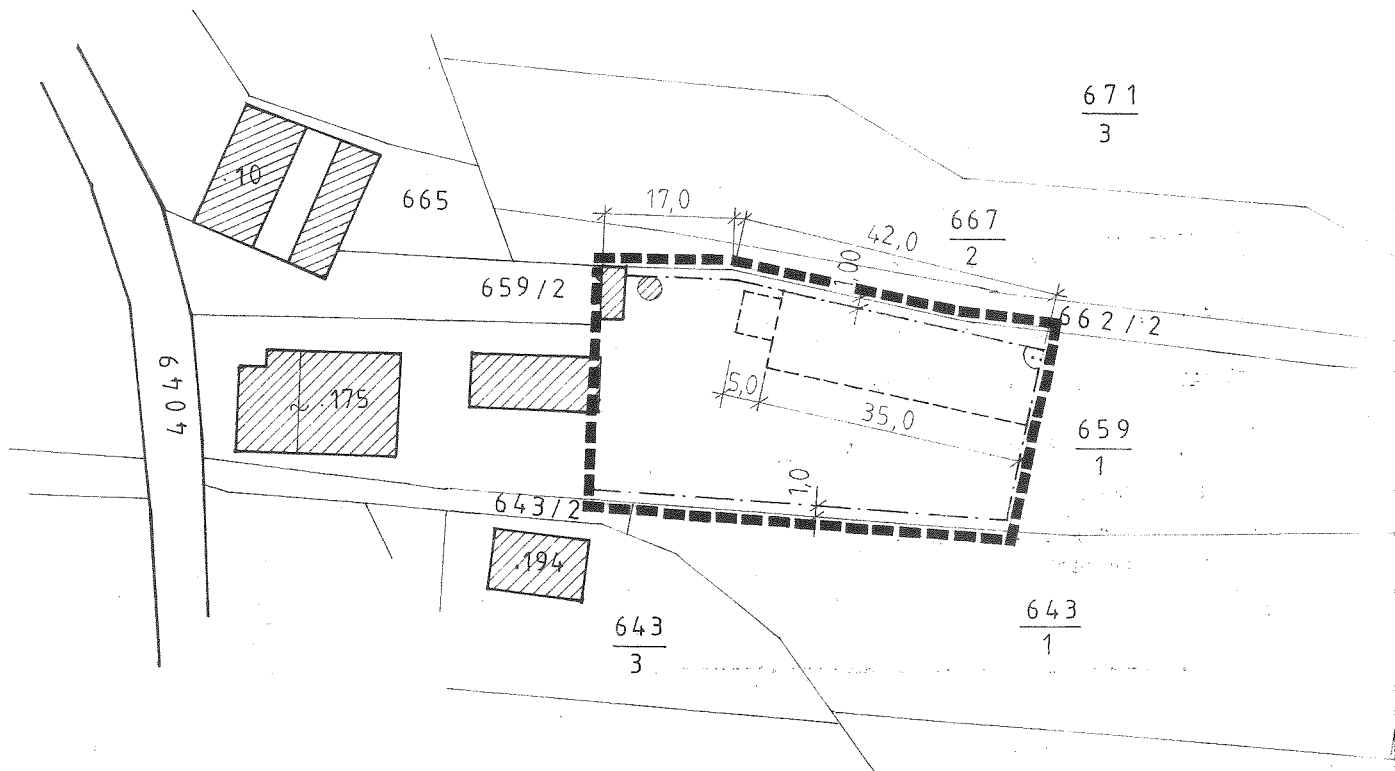
PLANZEICHEN		NUTZUNGSSCHABLONE	
B	BETRIEBSGEBIET	BAUGEBIET	ZAHLE DER GESCHOSSE
a	ABWEICHENDE BAUWEISE Unterschreitende Mindestabstände - Zur GPz. 662/2 - 1,00 m		BAUWEISE
---	STRASSENFLUCHTLINIE	DACHFORM, DACHNEIGUNG	
- - - -	BAUFLUCHTLINIE		BESTEHENDE GEBÄUDE
---	VORHANDENE GRUNDGRENZEN	- - - -	PLANUNGSGRENZE
	ZAHLE DER GESCHOSSE ALS HÖCHSTGRENZE	659/1	PARZELLENNUMMER
			GEPLANTES GEBÄUDE

ERLÄUTERUNGEN:

GEBÄUDE: EINZELGEBÄUDE (SÄGEWERK)

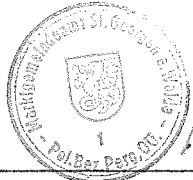
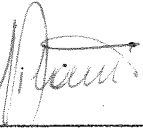


DACHDECKUNG: DUNKLES WELLETERNIT

B	II
SD	d
	20°-30°

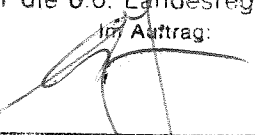


BEBAUUNGSPLAN NR. 5  
WOLFGANG FREYENSCHLAG  
M 1 : 1000

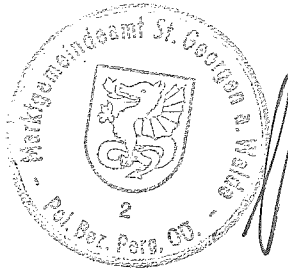

ÖFFENTLICHE AUFLAGE		BESCHLUSS DES GEMEINDERATES	
AUFLAGEHINWEIS	VON 27.02.87 BIS 29.04.87	ZAHLE	004-1-03/1987/E
AUFLAGE	VON 16.03.87 BIS 29.04.87	DATUM	26. Juni 1987

 RUNDSIEGEL	 BÜRGERMEISTER	 RUNDSIEGEL	 BÜRGERMEISTER
---	--	---	--

GENEHMIGUNG DER O.Ö. LANDESREGIERUNG KUNDMACHUNG

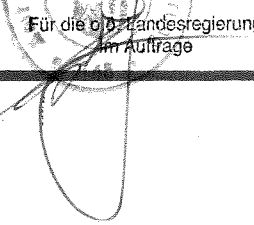
Amt der o.ö. Landesregierung  
Bau R - P. 308010/2 - 19/P1  
Dieser Plan bedarf keiner Genehmigung der o.ö. Landesregierung im Sinne des § 21 des o.ö. ROG., LGBl. Nr. 18/1972  
Linz, am 18. 9. 1991  
Für die o.ö. Landesregierung:  
im Auftrag:  L. S.

KUNDMACHUNG	VOM 18. Sep. 1991
ANSCHLAG	AM 20. Sep. 1991
ABNAHME	AM 07. Okt. 1991

  
RUNDSIEGEL BÜRGERMEISTER 

VERORDNUNGSPRÜFUNG DURCH DAS AMT DER O.Ö. LANDESREGIERUNG

ST. GEORGEN A. WALDE, 2.2.87

Amt der o.ö. Landesregierung/  
BauR - P. 308010/3 - 9A  
Die Verordnungsprüfung hat keine Gesetzeswidrigkeit ergeben.  
Linz, am 17. 10. 91  
Für die o.ö. Landesregierung  
im Auftrag: 

AMT DER O. Ö. LANDESREGIERUNG

4020 Linz, Kärntnerstraße 12

BauR-P-308010/3-1991 Els

Linz, am 17. Oktober 1991

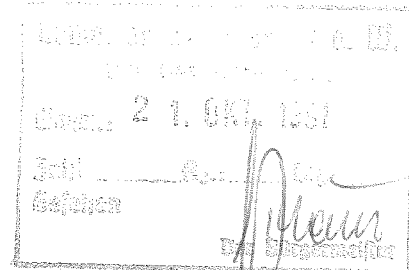
Bearbeiter: Herr Elsigan

Tel.Nr. 0732/584/2450

Marktgemeinde St. Georgen am Walde;  
Bebauungsplan Nr. 5 "Freyenschlag"  
Verordnungsprüfung

zu Zl. 031-2-1991  
vom 7.10.1991

An die  
Marktgemeinde St. Georgen a.W.  
4372 St. Georgen a.W.



Die gemäß § 101 O.ö. Gemeindeordnung 1990 durchgeführte  
Verordnungsprüfung hat keine Gesetzwidrigkeit ergeben.

Der Plan ist ab 5.10.1991 rechtswirksam.

1 Kundmachung

3 Planausfertigungen

Ergeht durchschriftlich an:

1. Bezirkshauptmannschaft P e r g  
1 Planausfertigung
2. Amt der o.ö. Landesregierung,  
Unterabteilung Überörtliche Raumordnung  
1 Planausfertigung
3. Amt der o.ö. Landesregierung,  
Unterabteilung örtliche Raumordnung  
1 Planausfertigung

Für die o.ö. Landesregierung:  
Im Auftrag  
E l s i g a n

F.d.B.d.A.:

A large, stylized handwritten signature in black ink, located at the bottom right of the page.